


# PŮDORYS 1.NP

10875

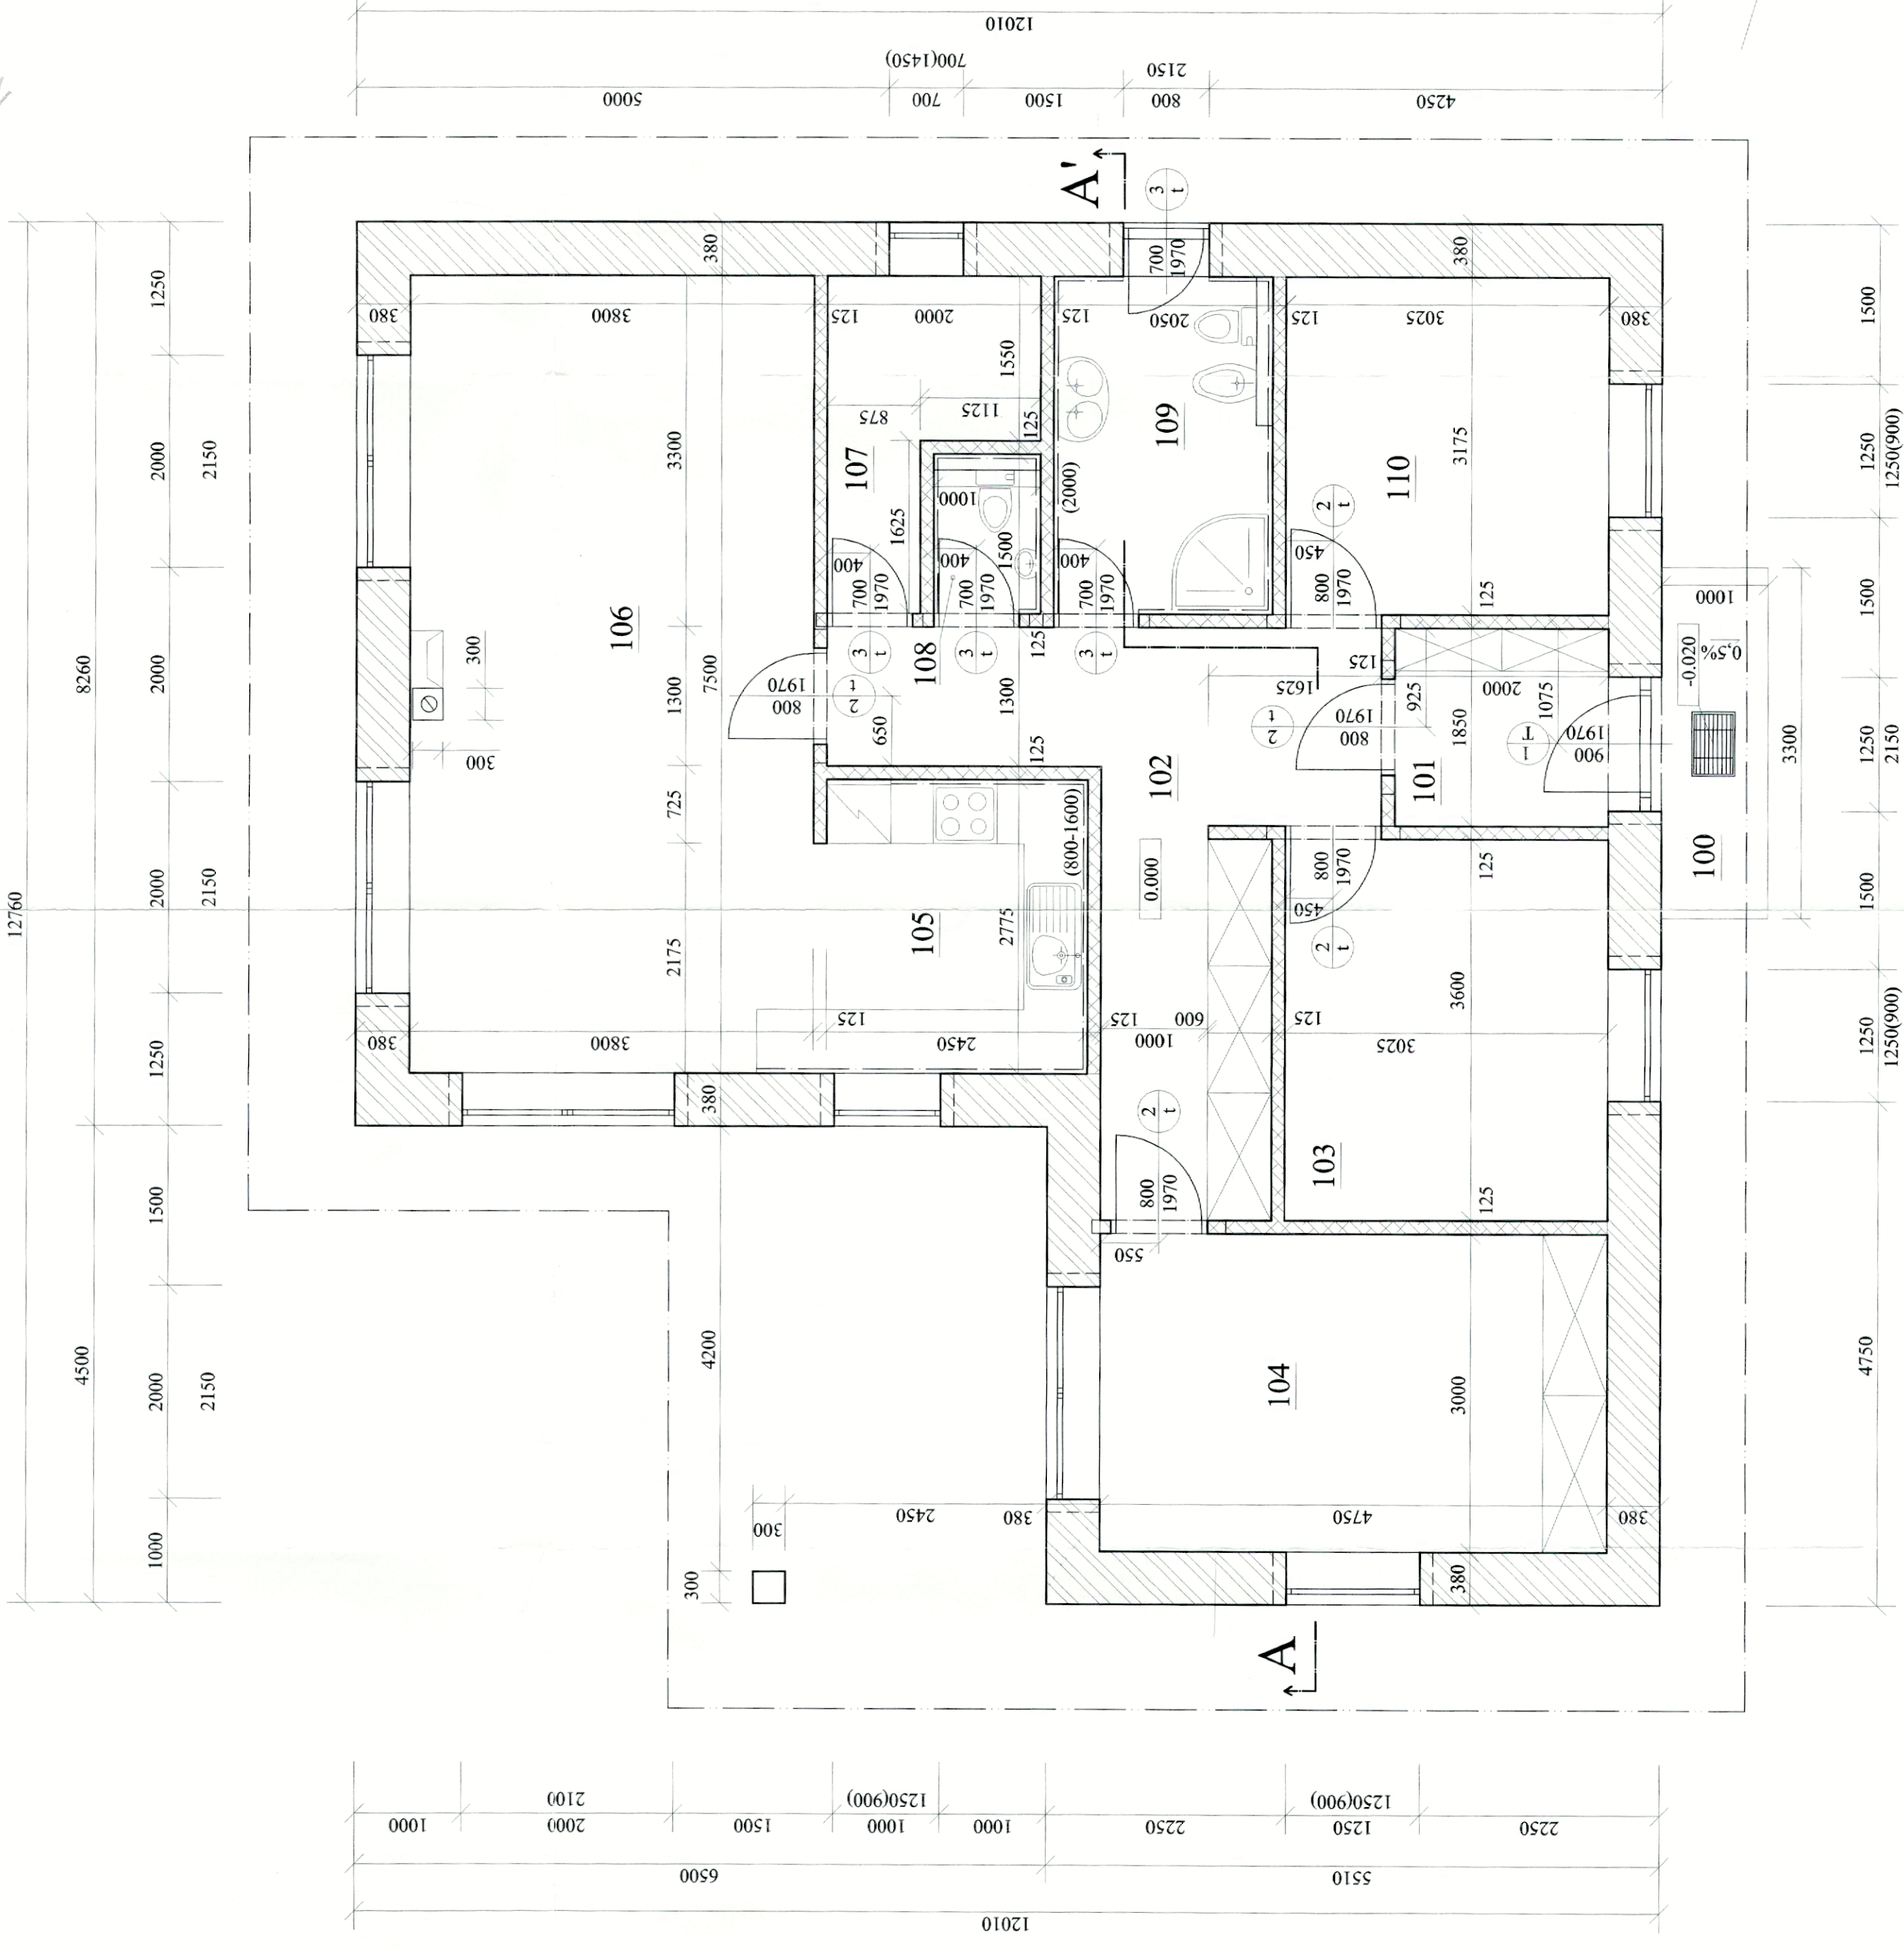

## LEGENDA MÍSTNOSTÍ

Ornačení na výkrese	Účel	m2	Podlaha	Povrchová úprava
100	ZÁVĚTRÍ	3,00	Keramická dlažba	Keramický sokl
101	ZÁDVEŘÍ	3,62	Povoucí podlaha	Dřevěný sokl
102	CHODBA	14,21	Povoucí podlaha	Dřevěný sokl
103	POKOJ	10,89	Povoucí podlaha	Dřevěný sokl
104	LOŽNICE	14,25	Povoucí podlaha	Dřevěný sokl
105	KUCHYNĚ	7,07	Povoucí podlaha	Obklad Rako GAF24006 V=800-1600
106	OBÝVACÍ POKOJ	28,50	Povoucí podlaha	Dřevěný sokl
107	KOMORA	4,52	Povoucí podlaha	Dřevěný sokl
108	WC	1,50	Keramická dlažba	Obklad Rako WATGY (114,116) 20/25, V=2000
109	KOUPELNA	6,51	Keramická dlažba	Obklad Rako WATGY (114,116) 20/25, V=2000
110	POKOJ	9,6	Povoucí podlaha	Dřevěný sokl

## LEGENDA HMOT:

- Zdivo z cihelých bloků HELUZ 38 P+D, mvc 25
- Zdivo z cihelých bloků HELUZ 11,5 P+D, mvc 25
- Zdivo z cihelých bloků HELUZ 30 P+D, mvc 25

## POZNÁMKA:

- Komin je třískový z kombinových tvárnice SCHIEDEL mc 50, průduch průměru 150mm tvořen šamotovou vložkou

Předloženo při komisionálním jednání

Schváleno za podmínek výměru

ze dne 16.4.2010  
 32.8.PU.H. 1504912000712A  
 C. J.

0,000 = 235,000 Bpv

KOTOVÁNO V KOORDINAČNÍCH ROZMĚRECH BEZ POVRCHOVÝCH ÚPRAV

VYPRACOVAL	HL.PROJEKTANT	KONTROLOVAL
PASTVA TOMAŠ	PASTVA EMIL	PASTVA EMIL
INVESTOR: MANŽELÉ VRŠANOVI, JEZEŘANY - MARŠOVICE		
STUPEŇ SP		
BUNGALOV		
JEZEŘANY - MARŠOVICE		
PŮORYS 1.NP		
DATUM	02.2010	
FORMÁT		
MĚŘÍTKO	1:50	Č.VÝKRESU 2